


高雄縣美濃國小(KAU020)


TM2

202316 2533512



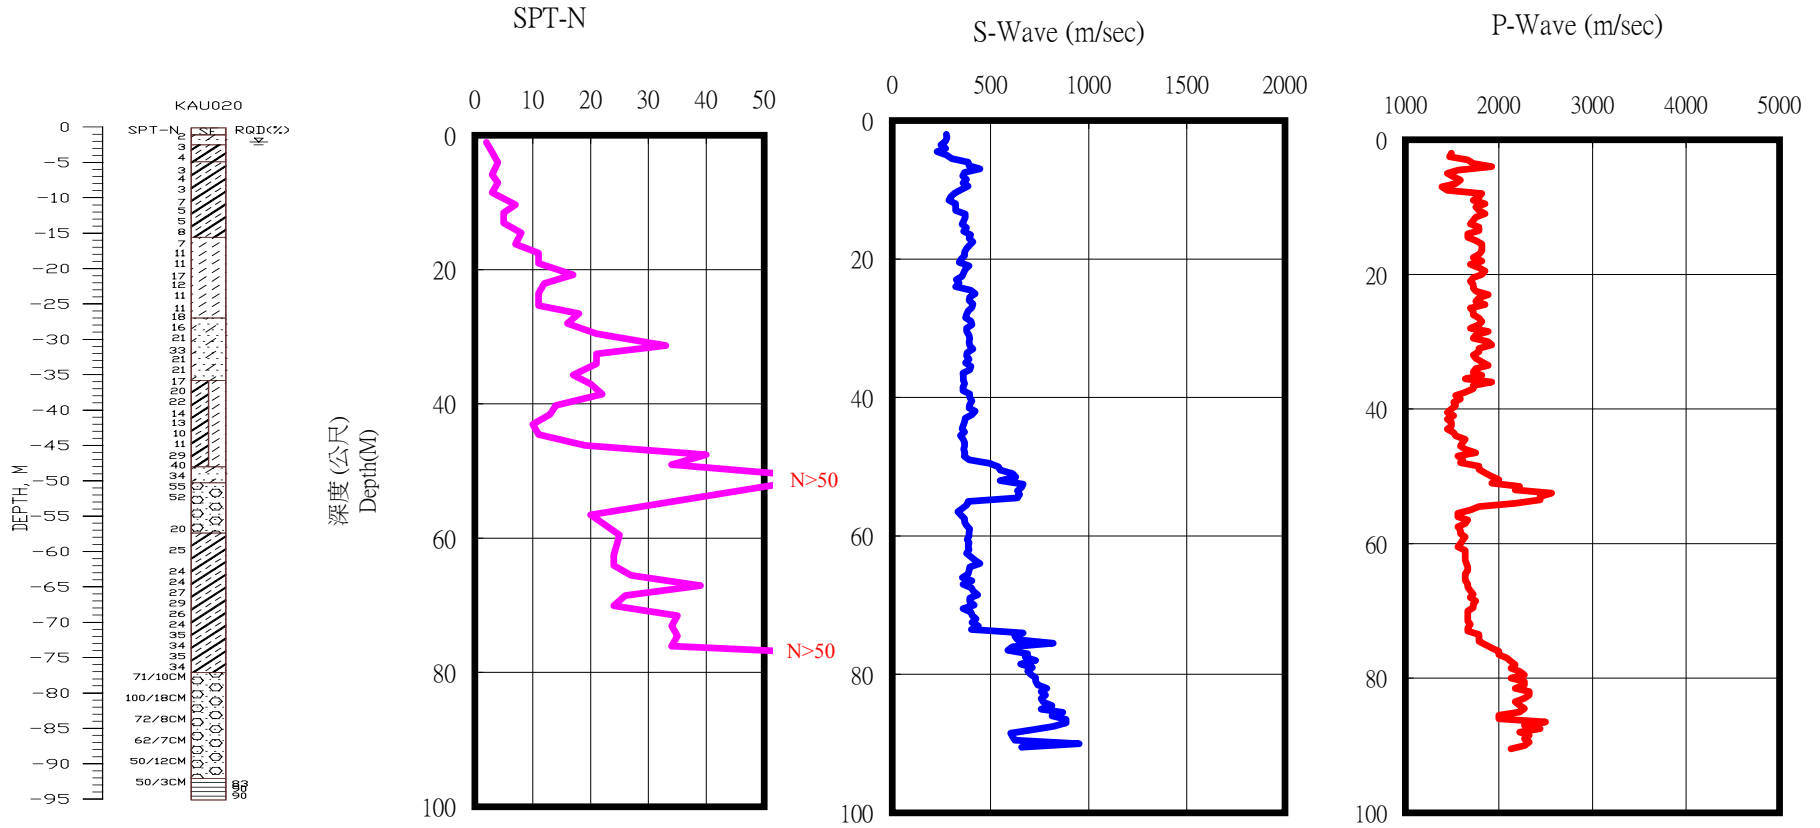

A4
直式圖框

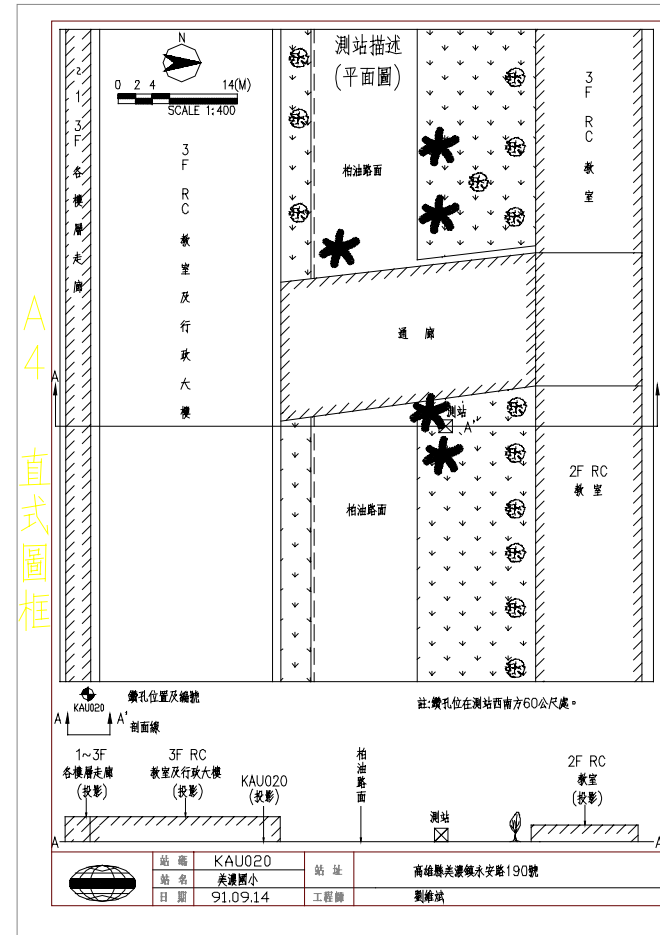

- 1.本測站南、北兩側均為教室，因考量鑽機施工噪音，經與校方協調後，KAU020(鑽孔)施作於教室西側小空地(如上圖所示)；鑽孔與測站相距約60m。
- 2.3F RC廁所緊臨小花圃西側底下有一長約6m，寬約3m之化糞池。
- 3.本剖面圖所採用比例尺為1:400。
- 4.測站南、北側均為2F~3F RC教室，本圖所劃教室投影圖為北側教室。