



新竹縣新星國小(TCU027)

TM2

256704 2747203

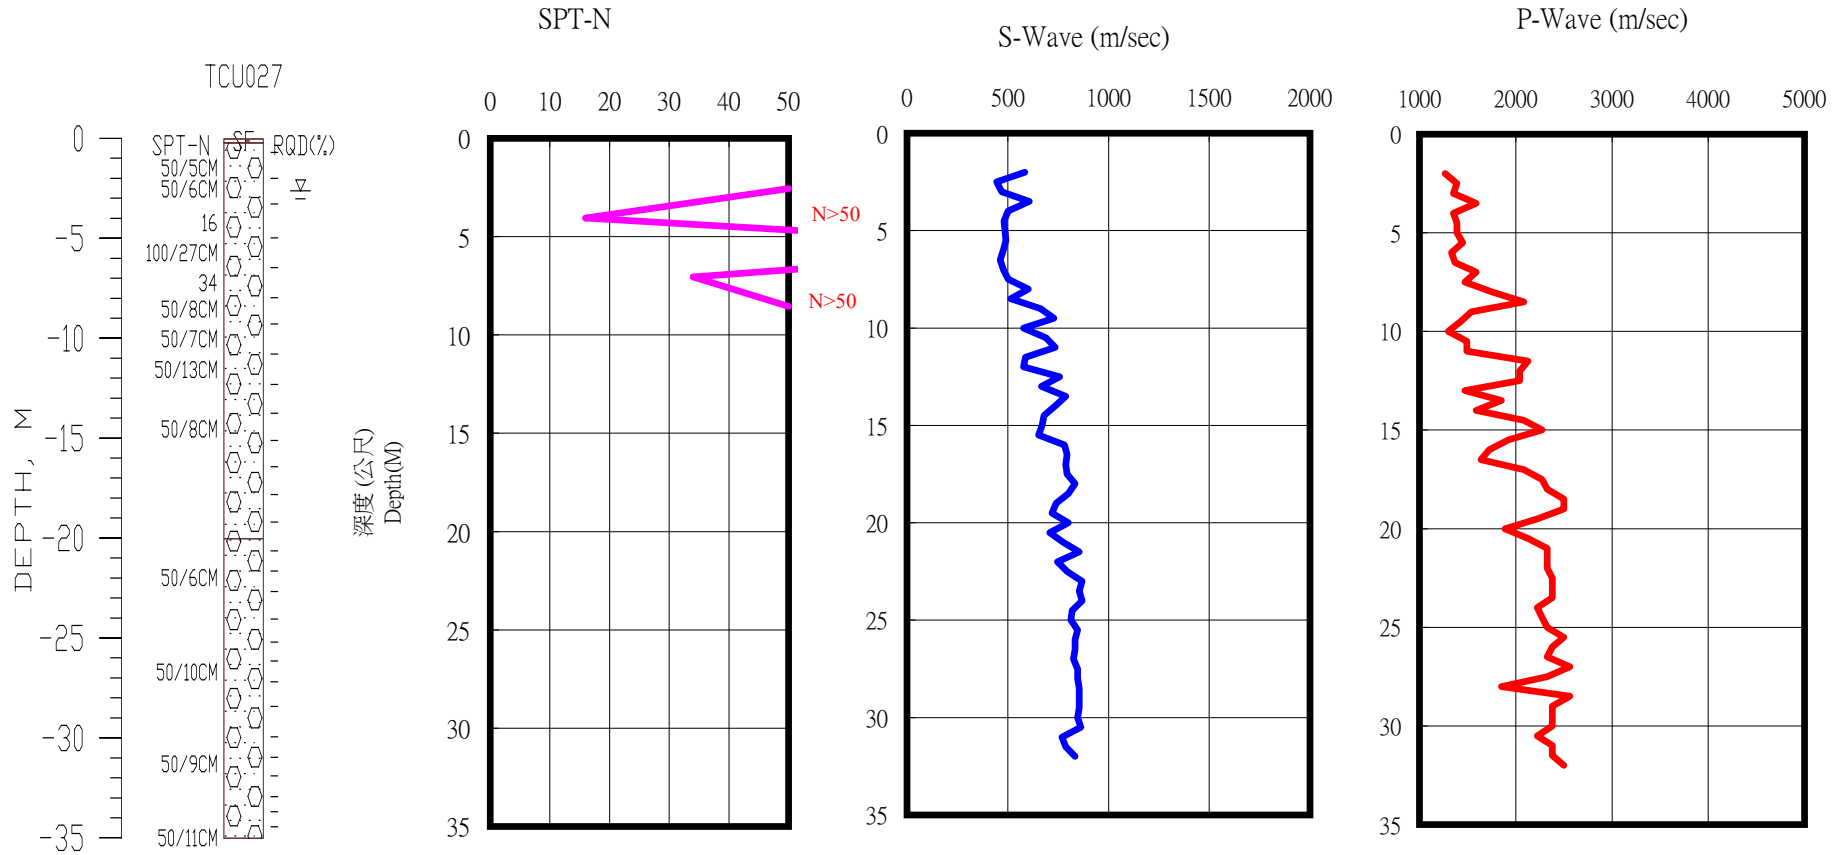

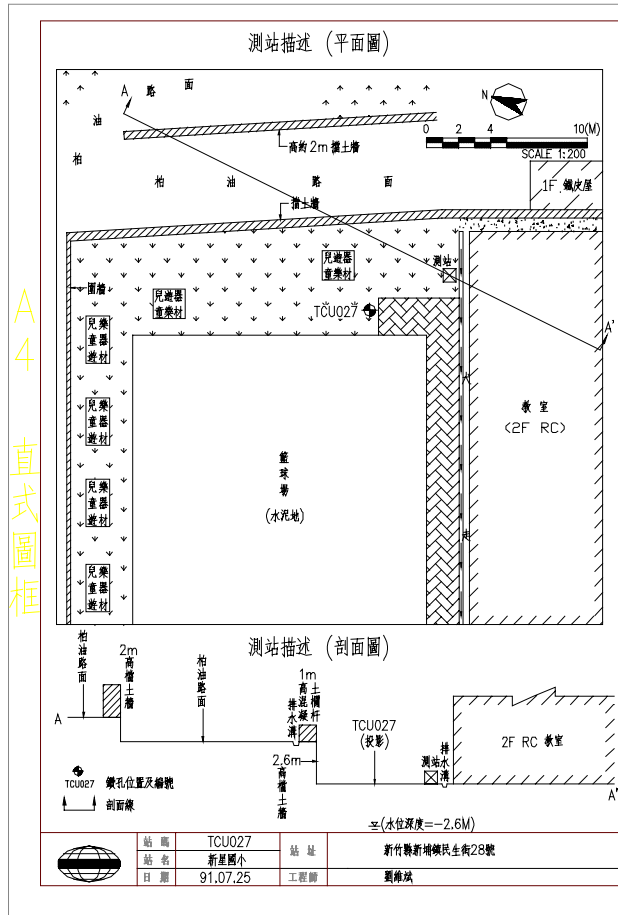

A4 直式圖框

1. 籃球場西側隔圍牆為3m寬柏油路，坡度由北向南緩降，坡度為1:13.6(垂直:水平)。
2. 測站北側為高約2.6m混凝土擋土牆。
3. 測站北側第2道擋土牆北側隔4m寬柏油路面有1幢1F鐵皮鄰房。
4. 2道擋土牆間之柏油路面非水平，而略有高程差，如剖面圖所示。
5. 測站東側為一2層樓高之RC教室。