



2

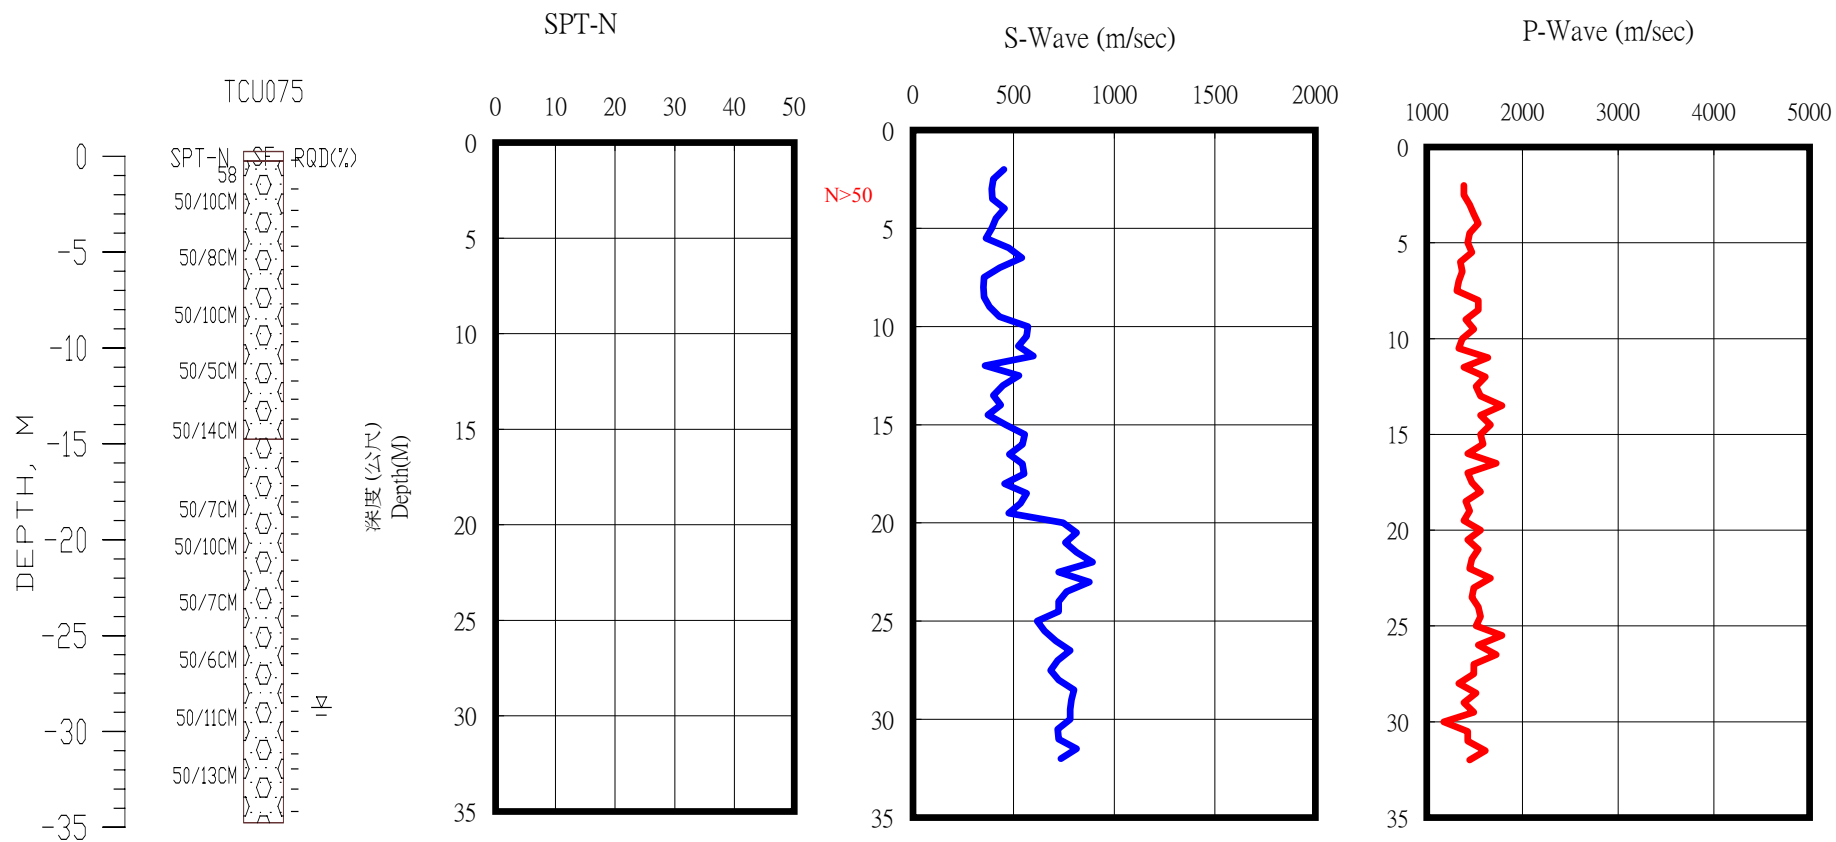



A4
直式圖框

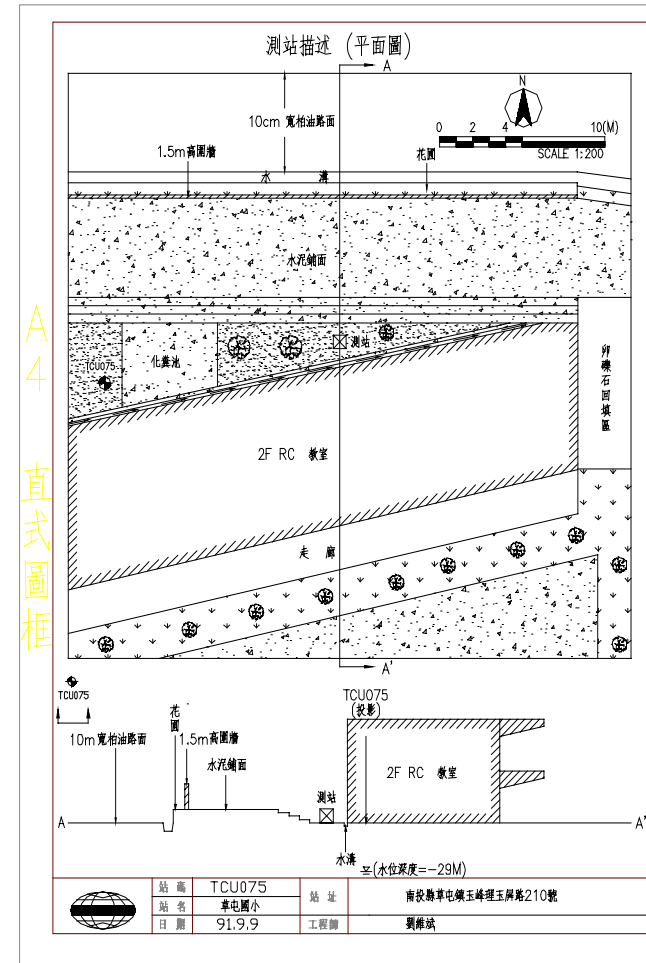

- 1.測站北側爬高三層階梯之水泥鋪面，鋪面下為東西向之灌溉渠，寬約5.6m；水泥鋪面高程較測站地表高程較高約1.15m。
- 2.水泥鋪面較北側10m寬，柏油路面高約80cm，水泥鋪面底下為一與校外相連通之灌溉渠。
- 3.測站所在地表高程，與水泥鋪面高程差，與校外柏油路高程差。